Gemeinde Mellikon

Kanalsanierung Bachleitung

Zustandsbeurteilung Kanalisation

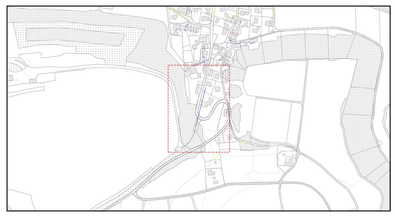

90x84 cm	1:250	04.11.2025 senn3	Situation	1 von 1

Ingenieurbüro Senn AG
Südallee 2
5415 Nussbaumen
056 296 30 00

senn GUTER PLAN.

Haftungsausschluss

Dieser Plan hat keine Gültigkeit als Katasterplan der amtlichen Vermessung. Für die Richtigkeit und Vollständigkeit der eingetragenen Werkleitungen wird keine Haftung übernommen. Der dargestellte Leitungsverlauf ist schematisch und muss vor Ort überprüft werden.

Schachtarten

- Kontrollschacht
- Schlammsammler
- Einlaufschacht
- Oelabscheider
- Dachwasserschacht
- Schwimmstoffabscheider
- andere / unbekannt
- Spezialbauwerk

Beschriftung Kanal

PVC	Material
200	Durchmesser
<	Fliessrichtung

Beschriftung Schacht

10258	Schachtbezeichnung
600/600	Dimension

Verfahrensgruppe

- Wartung
- Reparatur
- Erneuerung
- Zustandserfassung
- Renovierung
- keine Massnahme

Anschlüsse

- Anschluss seitlich
- Anschluss seitlich verschlossen
- Anschluss von oben
- Anschluss von oben verschlossen
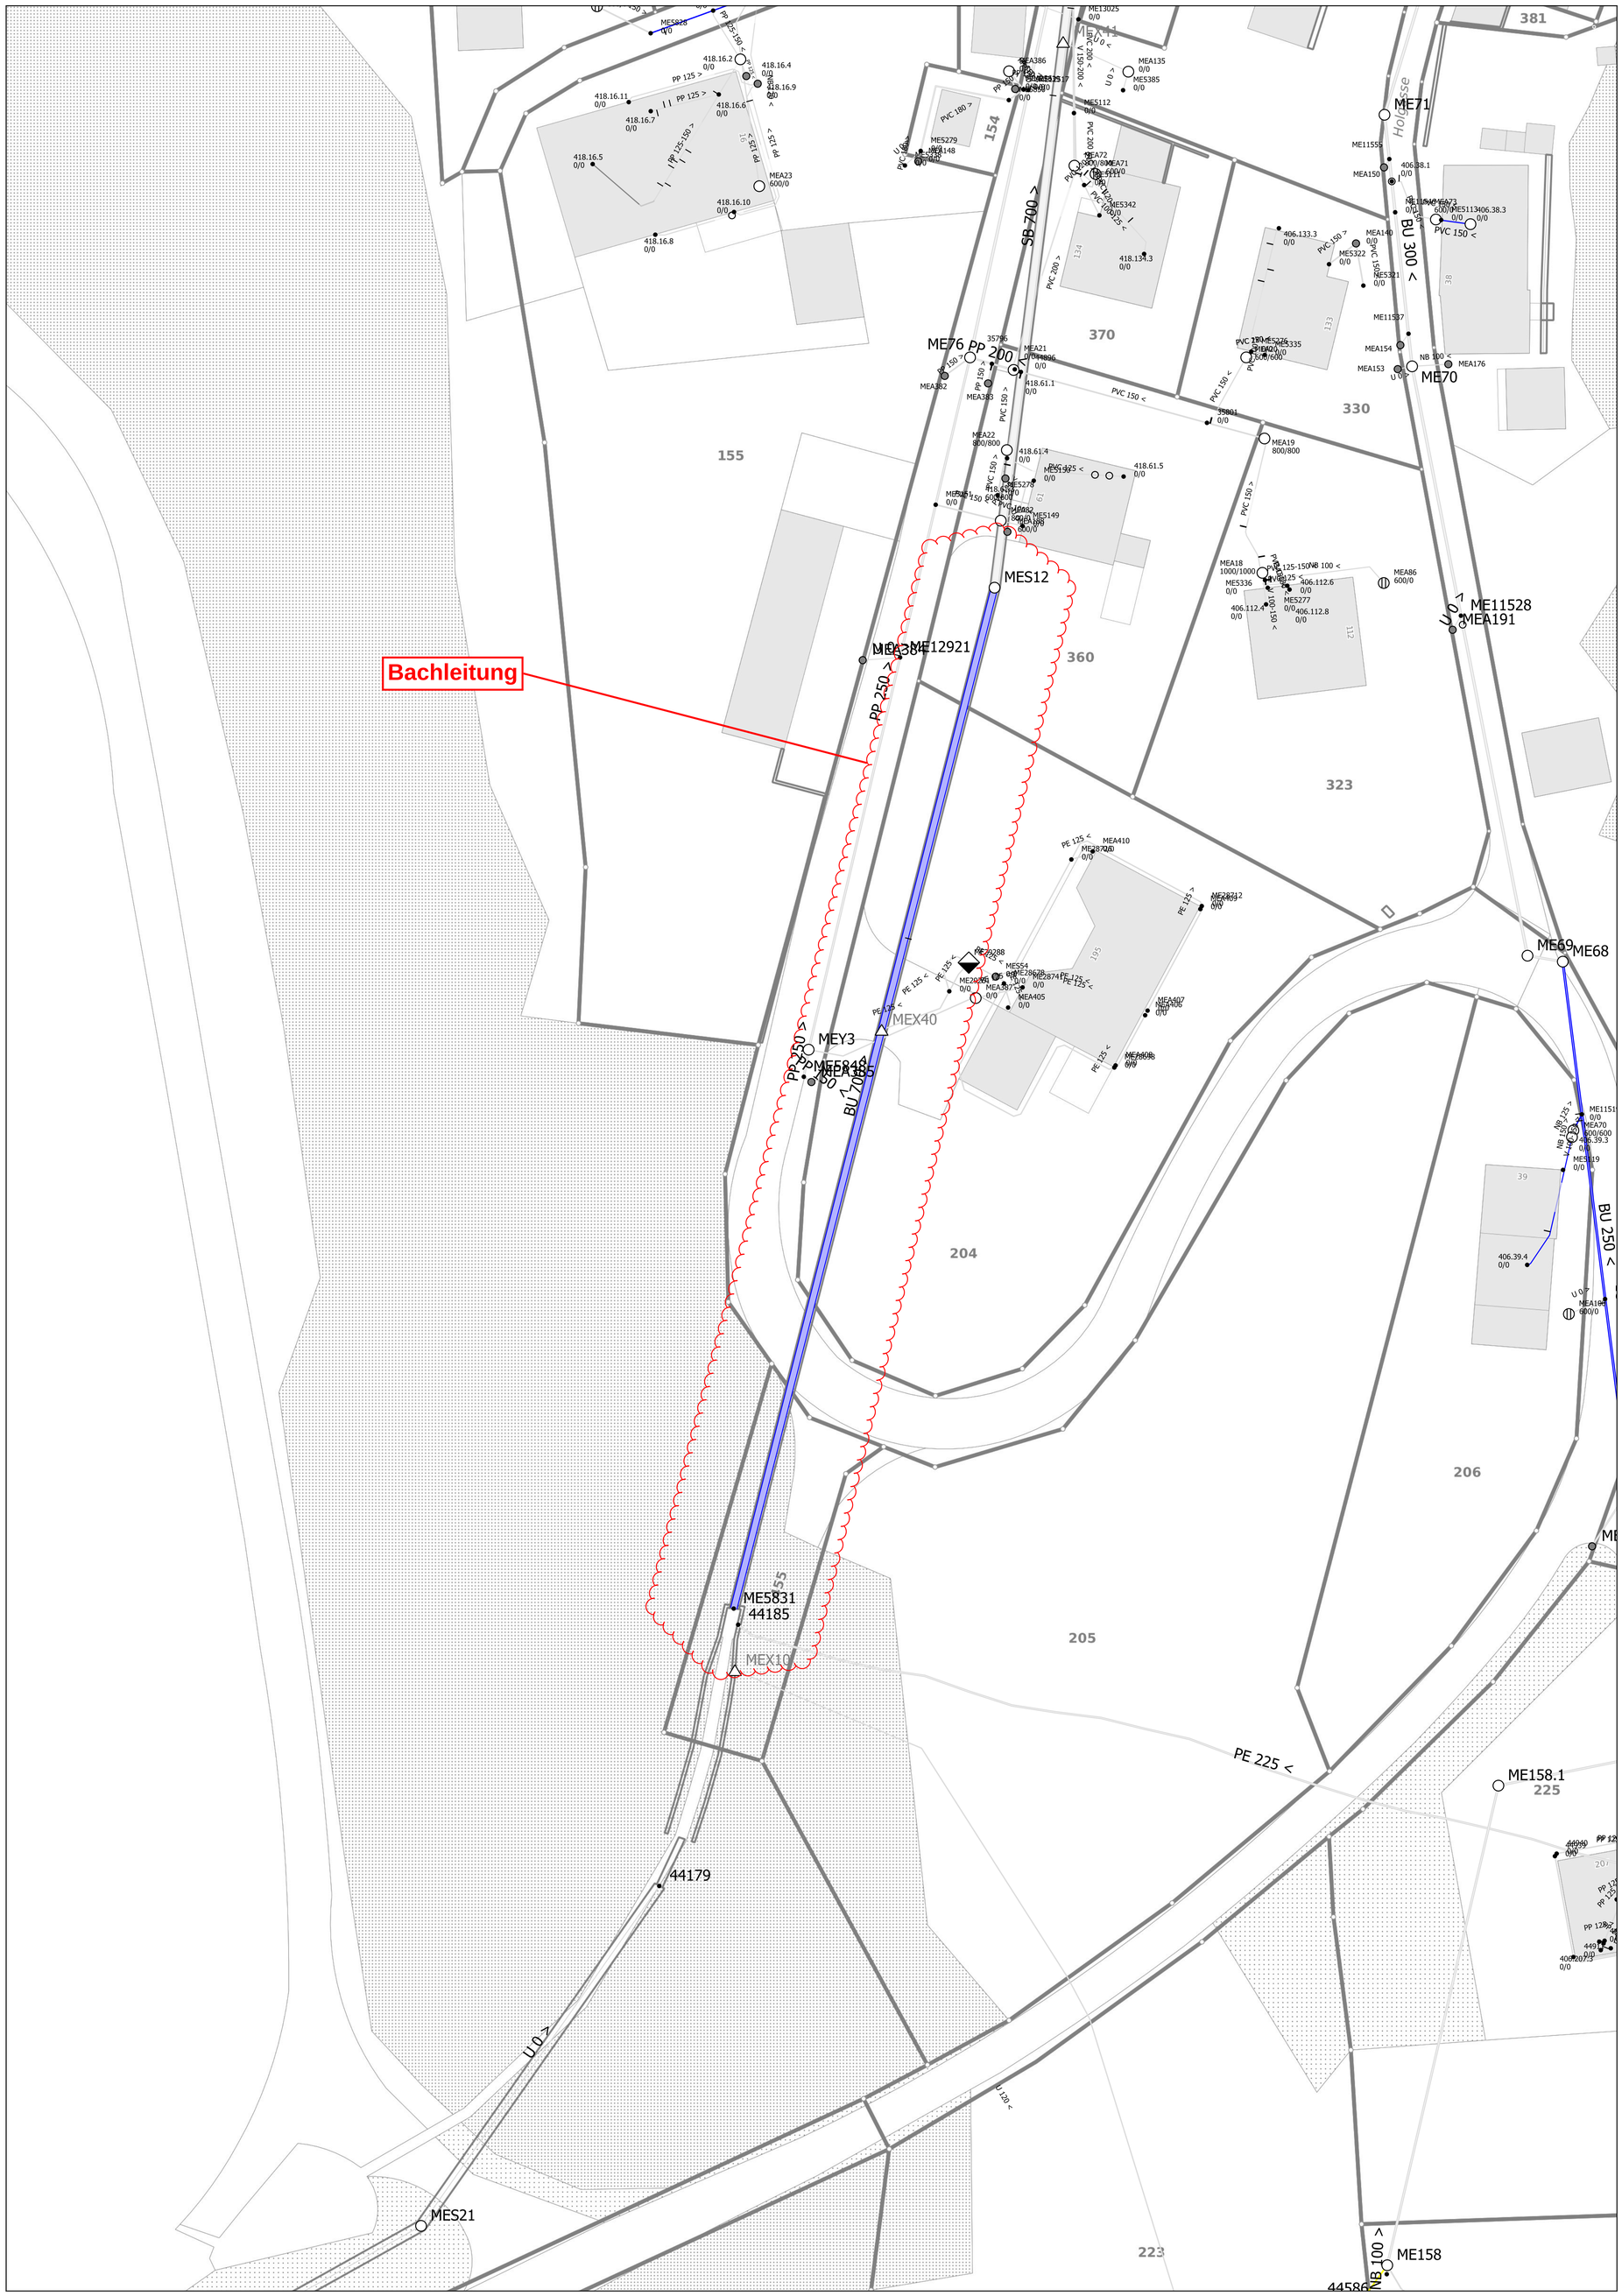
Nov 4, 2025, 10:41:32 AM - Lizenznehmer: Ingenieurbüro Senn AG (Licid: 1030)- Der dargestellte kann vom effektiven Leitungsverlauf abweichen